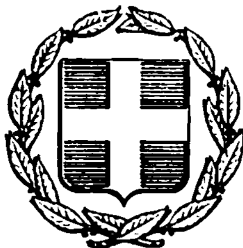


ΕΦΗΜΕΡΙΣ ΤΗΣ ΚΥΒΕΡΝΗΣΕΩΣ
ΤΗΣ ΕΛΛΗΝΙΚΗΣ ΔΗΜΟΚΡΑΤΙΑΣ

ΕΝ ΑΘΗΝΑΙΣ ΤΗι 13 ΝΟΕΜΒΡΙΟΥ 1976 | ΤΕΥΧΟΣ ΤΕΤΑΡΤΟΝ | ΑΡΙΘΜΟΣ ΦΥΛΛΟΥ 378

ΠΕΡΙΕΧΟΜΕΝΑ

ΑΠΑΛΛΟΤΡΙΩΣΕΙΣ

ΑΠΟΦΑΣΕΙΣ

Ἀριθ. 12927 (1)

Περὶ ἀναγκαστικῆς ἀπαλλοτριώσεως ἀκινήτων, διὰ τὴν κατασκευὴν Ἐπαρχιακῆς ὁδοῦ Κ. Παύλιανης - Μαυρολιθαρίου μέχρις ὁρίων Ν. Φθιώτιδος.

Ο ΝΟΜΑΡΧΗΣ ΦΘΙΩΤΙΔΟΣ

Ἔχοντες ὑπ' ὄψει :

1. Τὰς διατάξεις τοῦ Ν.Δ. 797/71 «περὶ ἀναγκαστικῶν ἀπαλλοτριώσεων», ἐν συνδυασμῷ πρὸς τὰς διατάξεις τοῦ ὑπ' ἀριθ. 139/1971 Β.Δ. «περὶ ἁρμοδιότητος τῶν Νομαρχῶν πρὸς κήρυξιν ἀναγκαστικῶν τινων ἀπαλλοτριώσεων».

2. Τὰς διατάξεις τοῦ ἄρθρου 23 τοῦ ἀπὸ 25.11.1929 Δ/τος «περὶ κωδ/σεως τῶν περὶ κατασκευῆς καὶ συντηρήσεως ὁδῶν κειμένων διατάξεων».

3. Τὴν ὑπ' ἀριθ. Α.6752/ΦΑΝ/25.9.1976 διαταγὴν Ὑπουργείου Δημοσίων Ἔργων, δι' ἧς διαβιβάζονται δικαιολογητικά, διὰ τὴν κήρυξιν ἀναγκαστικῆς ἀπαλλοτριώσεως, διὰ τὴν κατασκευὴν Ἐπαρχιακῆς ὁδοῦ Κ. Παύλιανης - Μαυρολιθαρίου, μέχρις ὁρίων Νομοῦ Φθιώτιδος, ἀποφασίζομεν :

Κηρύσσομεν ἀναγκαστικῶς ἀπαλλοτριωτέα ἀκίνητα μετὰ τῶν συστατικῶν αὐτῶν, κείμενα εἰς κτηματικὴν περιφέρειαν Παύλιανης Φθιώτιδος, λόγῳ δημοσίας ὠφελείας, ἤτοι πρὸς κατασκευὴν ἐπαρχιακῆς ὁδοῦ Κ. Παύλιανης - Μαυρολιθαρίου μέχρις ὁρίων Νομοῦ Φθιώτιδος, ἰδιοκτησίας διαφόρων κτηματιῶν, συνολικῆς ἐκτάσεως 86.090 μ2, ὡς ταῦτα ἀναφέρονται εἰς τὸ ἀπὸ 15.7.1976 σχετικὸν κτηματολογικὸν διάγραμμα καὶ ἀπὸ 2.6.1976 κτηματολογικὸν πίνακα, τοῦ Μηχανικοῦ τῆς Δ.Τ.Υ. Φθιώτιδος Πέτρου Μερτζάνη, θεωρημένων ὑπὸ τοῦ Δ/ντοῦ τῆς Δ.Τ.Υ. Φθιώτιδος κατὰ τὴν 16.7.1976.

Ἡ ἀπαλλοτρίωσις κηρύσσεται ὑπὲρ τοῦ Δημοσίου καὶ δαπάναις τοῦ Νομαρχιακοῦ Ταμείου Φθιώτιδος.

Ἐπὶ τῶν ἀπαλλοτριουμένων ἀκινήτων προβάλλουν δικαιώματα κυριότητος ὁ Κοτσαρίας Χαρίλαος καὶ λοιποὶ κάτοικοι Παύλιανης καὶ Ἀθηνῶν.

Ἡ παροῦσα δημοσιευθήτω διὰ τῆς Ἐφημερίδος τῆς Κυβερνήσεως.


Ἐν Λαμίᾳ τῇ 22 Ὀκτωβρίου 1976


Ὁ Νομαρχῶν Διευθυντὴς
Ι. ΤΡΟΒΑΣ

ΕΛΛΗΝΙΚΗ ΔΗΜΟΚΡΑΤΙΑ
ΝΟΜΑΡΧΙΑ ΦΘΙΩΤΙΔΟΣ
ΔΝΣΙΣ ΤΕΧΝ. ΥΠΗΡΕΣΙΩΝ

Ε. Σκαμνος - Οίτη: Παύλιανη Μαυρολιθάρι
ΤΜΗΜΑ: Κ. Παύλιανη-Όρια Νομού

ΚΤΗΜΑΤΟΛΟΓΙΚΟΝ ΔΙΑΓΡΑΜΜΑ

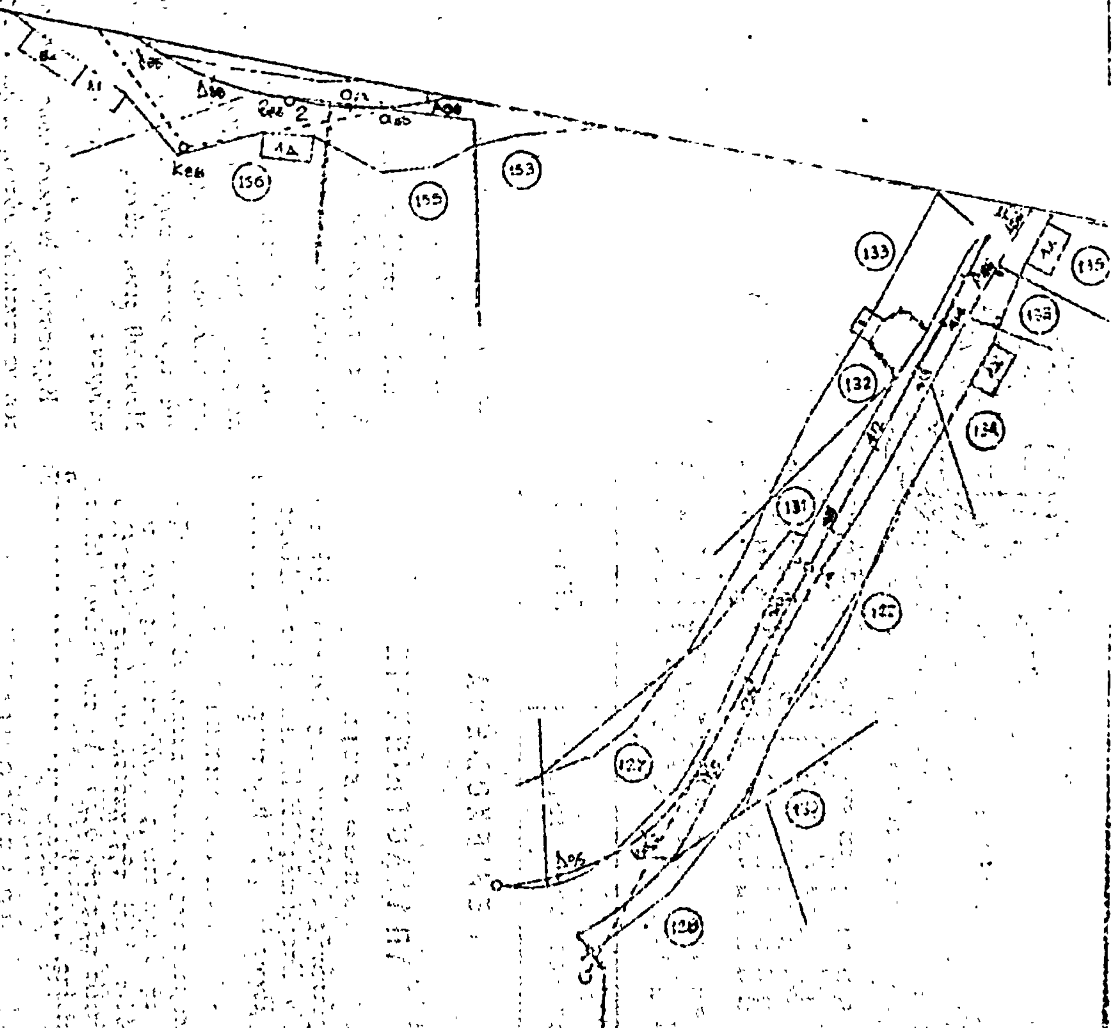


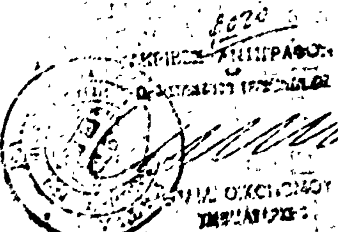



...ηθη
Εν Λαμία τη .../7/1976
Ο Διευθ. Τ.Υ. Φθιώτιδος


Εν Λαμία τη 15/7/1976
Ο Συντάξας


ΠΕΤΡΟΣ ΜΕΡΤΖΑΝΗΣ

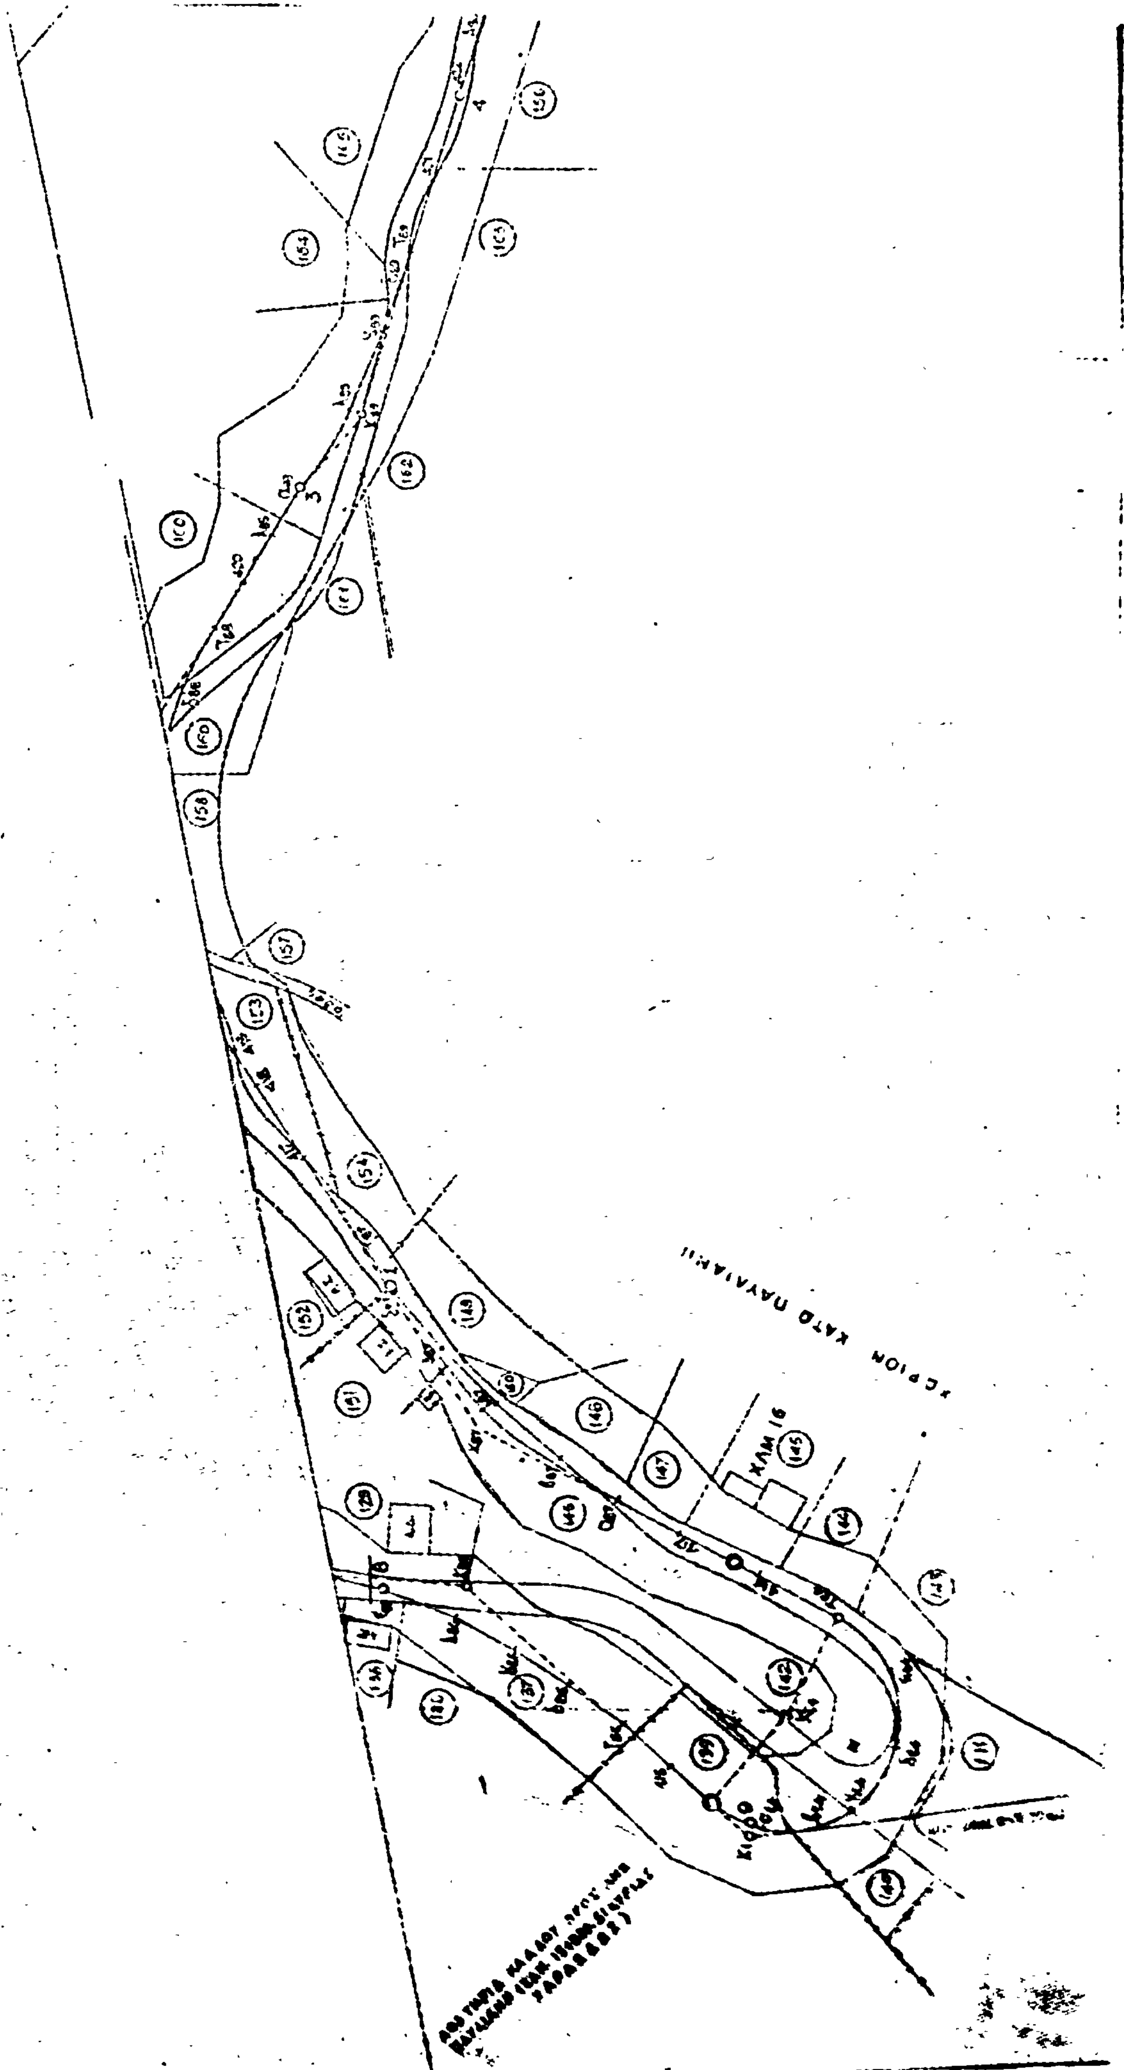
ΧΛΜ 16

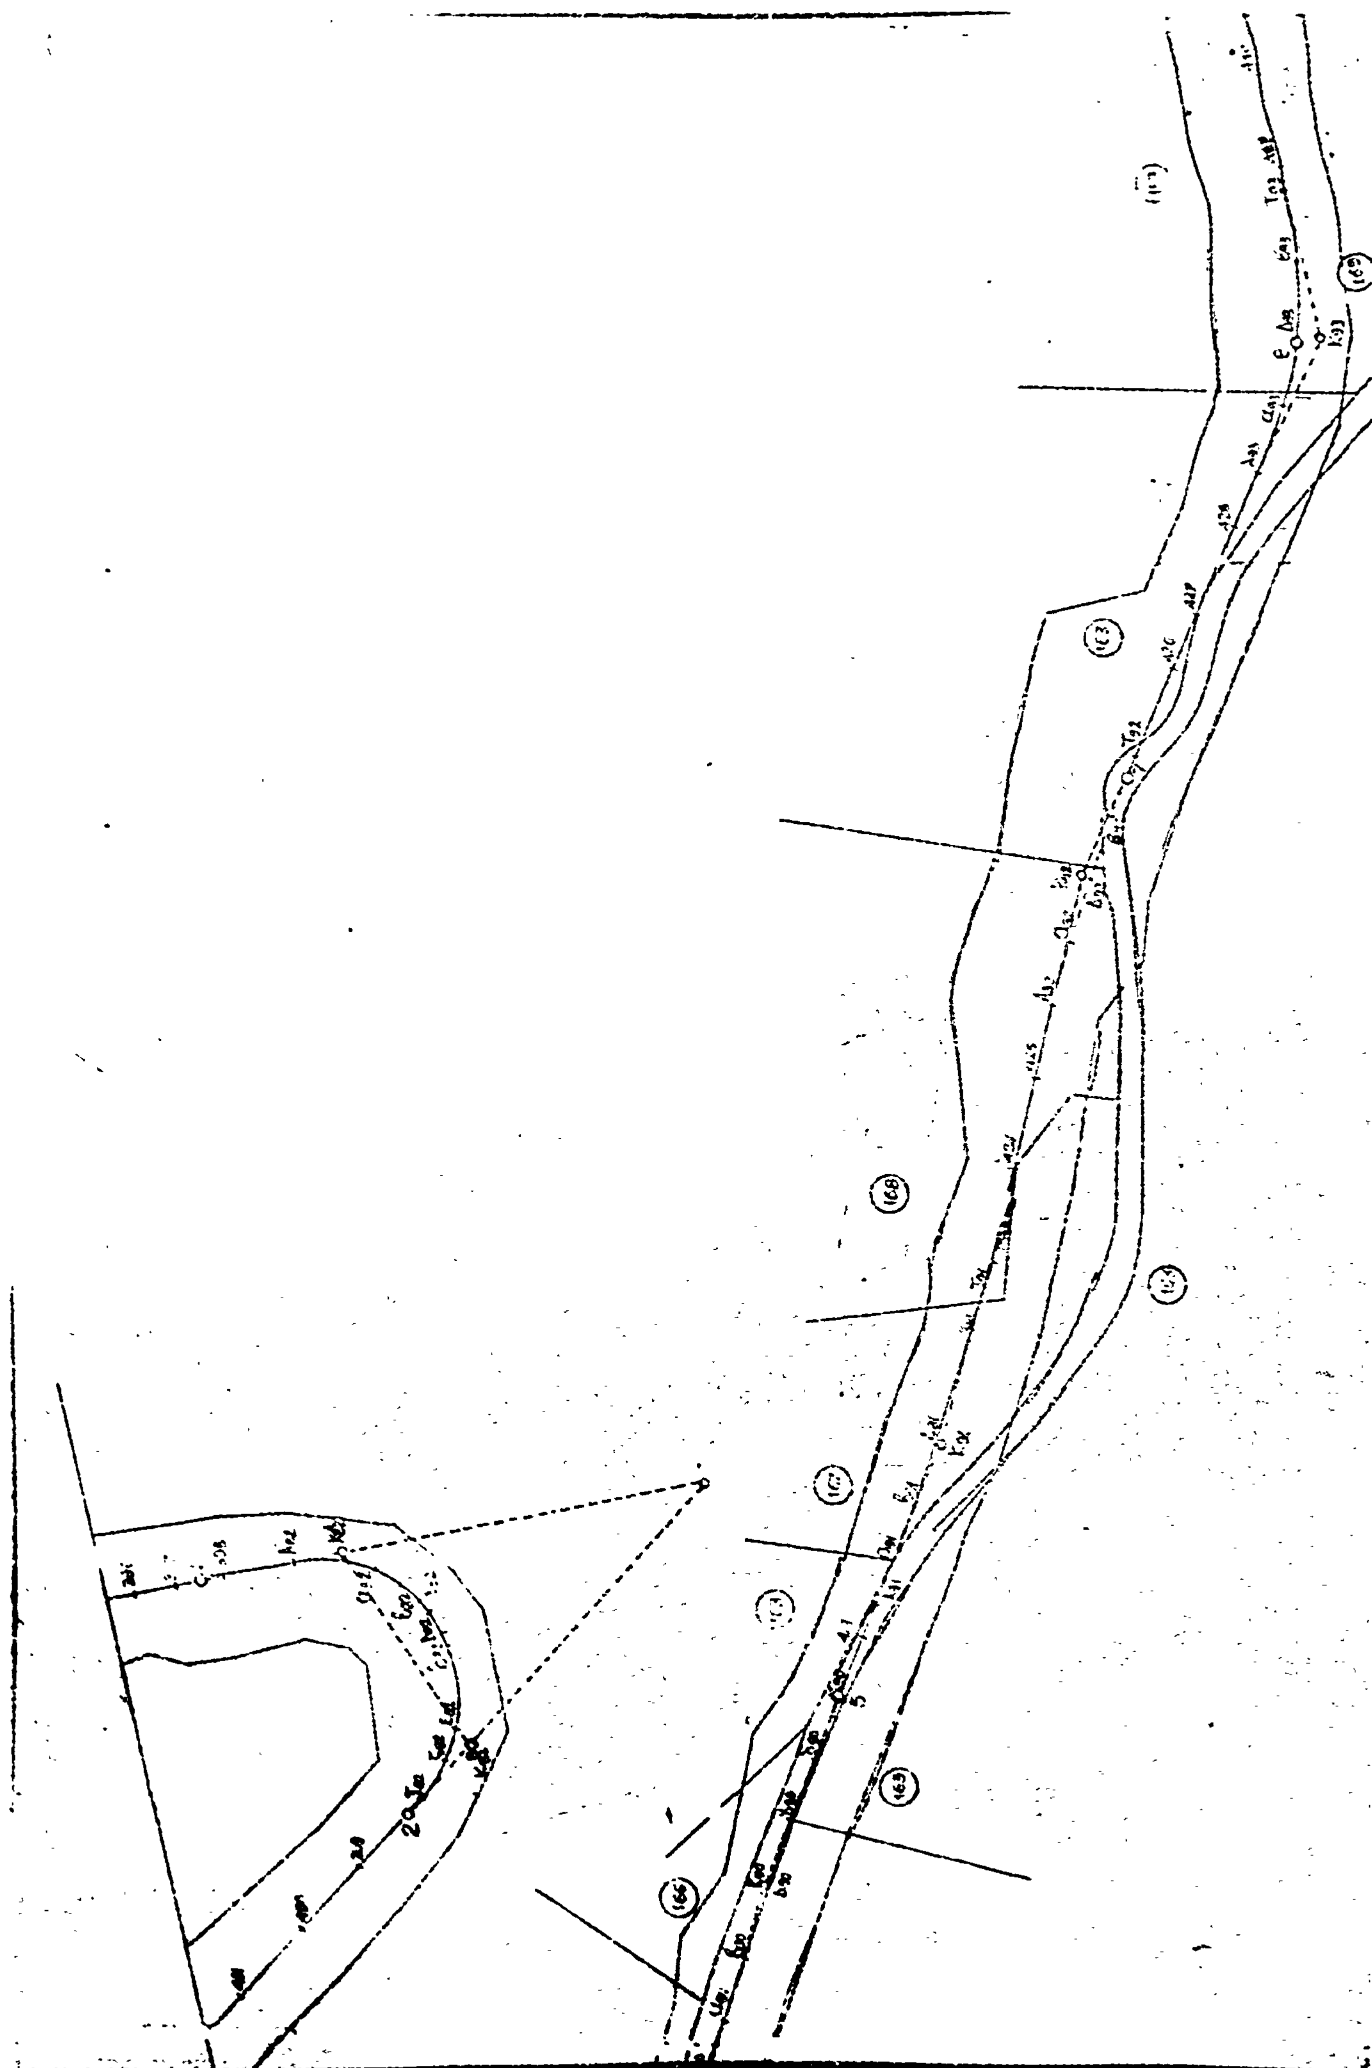
(168)
(166)

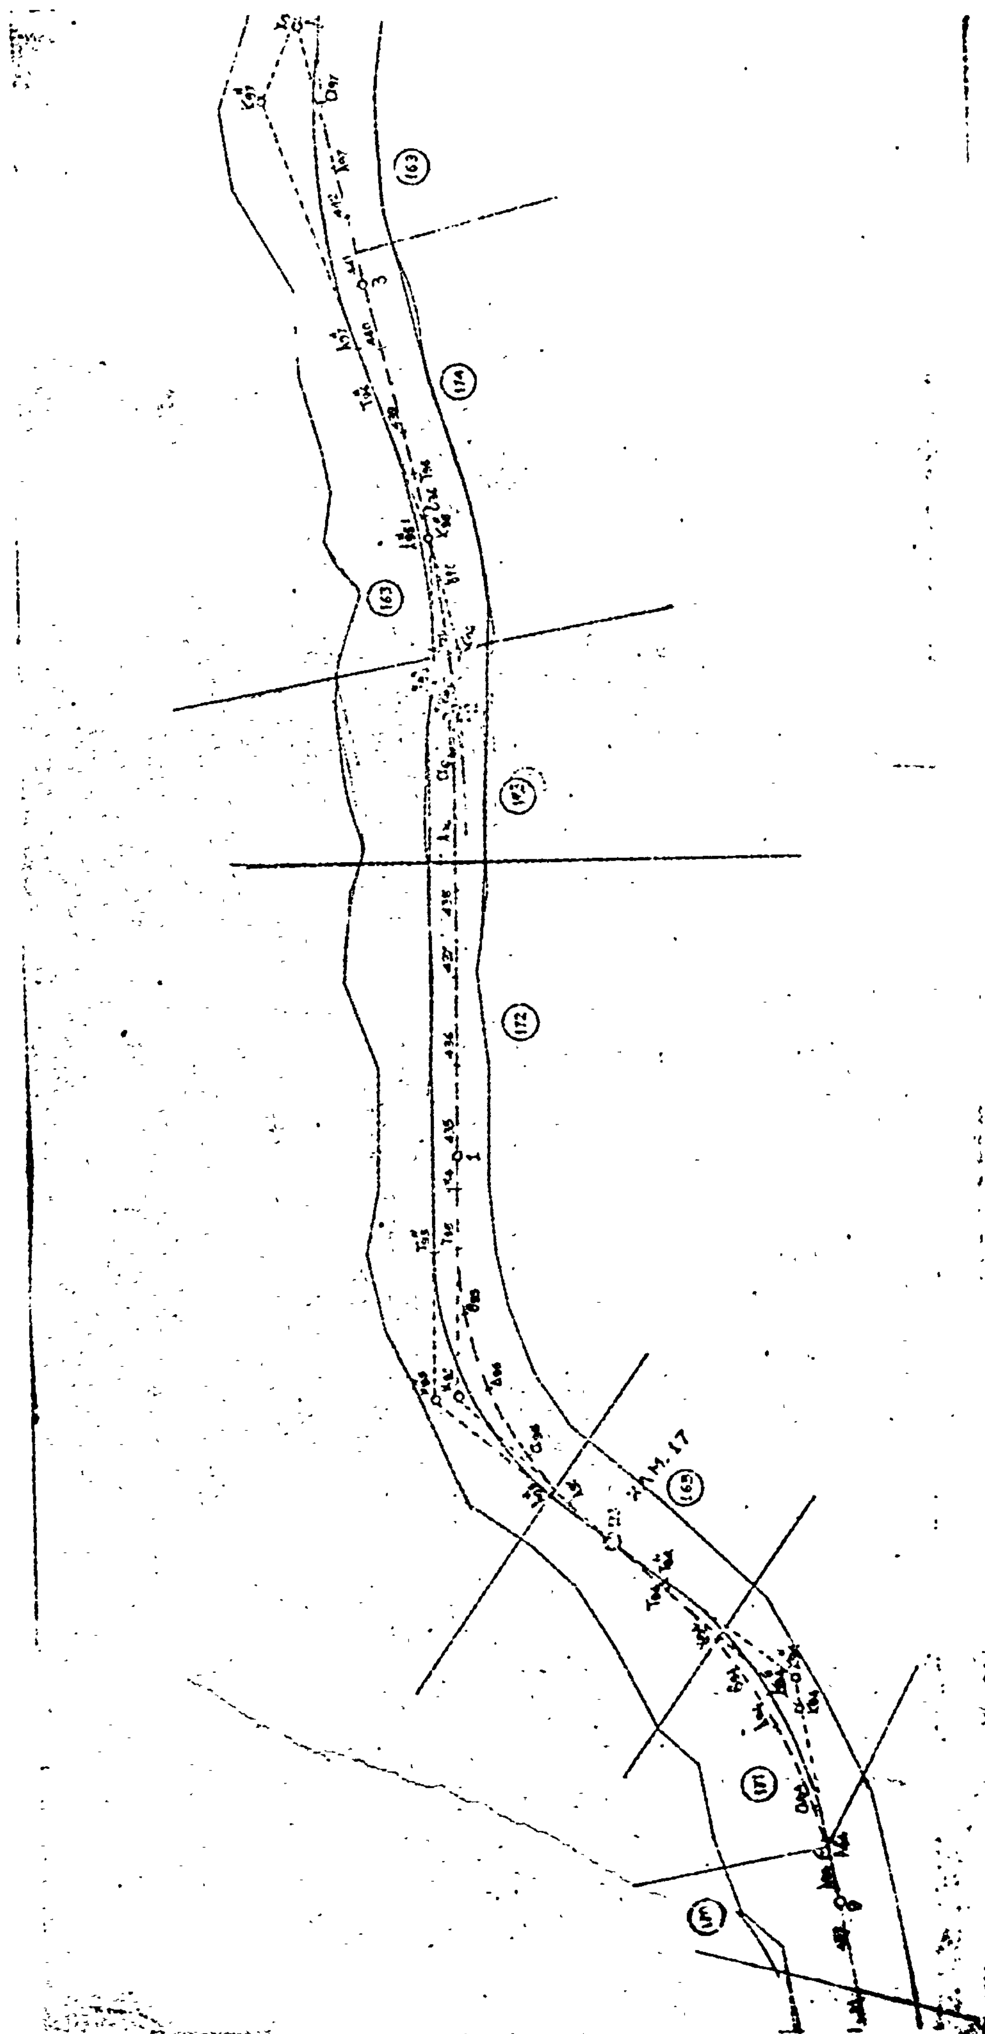

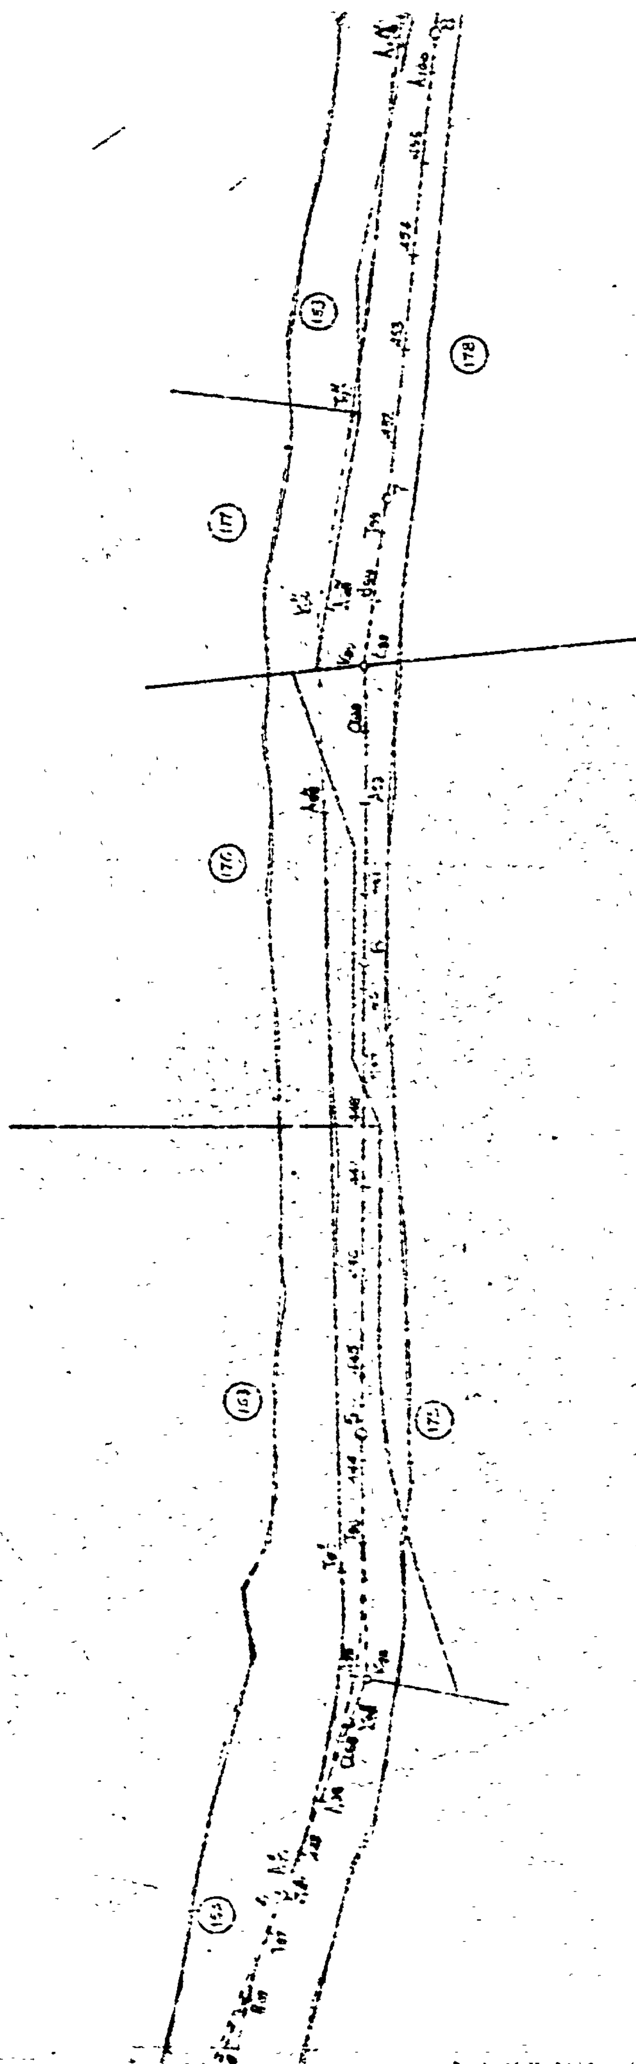

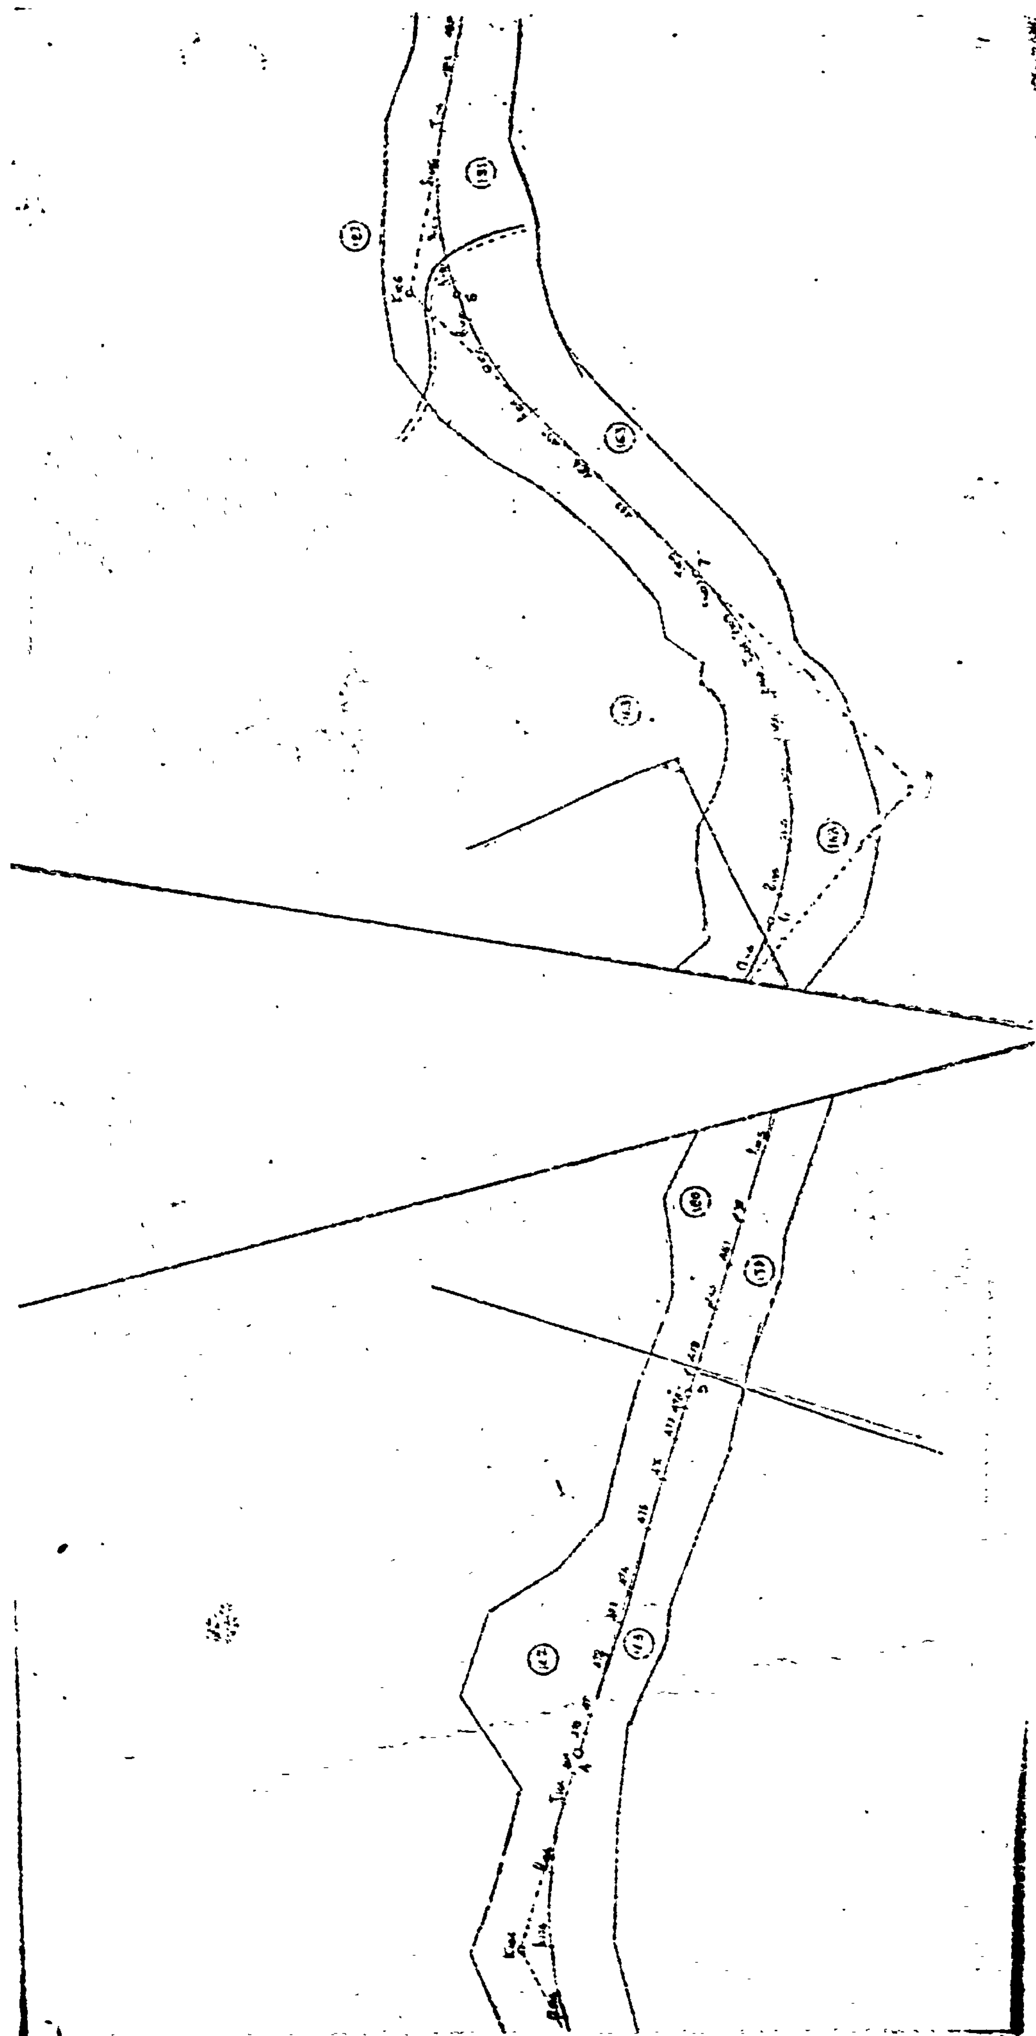

ΝΟΜΑΡΧΙΑ ΦΘΙΩΤΙΔΟΣ
ΔΙΝΣΙΣ ΤΕΧΝ. ΥΠΗΡΕΣΙΩΝ

ΕΡΓΟΝ: Σκαμνός-Οίτη-Παύλιανη-Μαυρολιθάρι
Τμήμα: Κ. Παύλιανη-Όρια Νομού

ΚΤΗΜΑΤΟΛΟΓΙΚΟΣ ΠΙΝΑΞ

Α/Α	ΑΡΘ. ΤΕΜ.	ΟΝΟΜΑΤΕΠΩΝΥΜΟΝ	Δ/ΝΣΙΣ ΚΑΤΟΙΚΙΑΣ	ΕΙΔΟΣ ΑΚΙΝΗΤΟΥ	ΕΜΒΑΔΟΝ ΙΔΙΟΚΤΗΣΙΑΣ	ΑΞΙΑ ΙΔΙΟΚΤΗΣΙΑΣ ΔΡΧ/Μ2	ΑΞΙΑ ΙΔΙΟΚΤΗΣΙΑΣ	ΣΥΝΟΛΙΚΗ ΑΞΙΑ	ΠΑΡΑΤΗΡΗΣΕΙΣ
1	2	3	4	5	6	7	8	9	10
1.	127	Κοτσαρίδος Χαρίλαος Σπυρ.	Παύλιανη	Οικόπεδα	1.065	20	21.300	21.300	
2.	128	Κόγκος Γεώργιος	-//-	-//-	140	20	2.800	2.800	
3.	129	Θεοχάρης Θεοχάρης Ίωαν.	-//-	-//-	1.090	20	21.800	21.800	
4.	131	Παπαδημητρίου Άγγ. Ίωαν.	-//-	-//-	310	20	6.200	6.200	
5.	132	Κοτσαρίδας Άθαν. Θεμιστ.	-//-	-//-	260	20	5.200	5.200	
6.	133	Ζωγράφος Άθαν. Κων/νος	-//-	-//-	465	20	6.130	18.130	Κτίσμα: ξύλινη καλύβη 10.000 δρχ
7.	134	Άποστόλου Άθαν. Κων/νος	-//-	-//-	140	20	2.800	2.800	
8.	135	Ζωγράφος Άθαν. Κων/νος	-//-	-//-	60	20	1.200	1.200	
9.	136	Σαντά Αφοί Θωμά	-//-	-//-	60	20	1.200	1.200	
10.	137	Θεοχάρης Ίωάννης Γεωργ.	-//-	-//-	1.225	20	24.500	24.500	
11.	139	Χαϊμάκη Αφοί Σπυρ.	Άθήναι	-//-	1.230	20	24.600	24.600	
12.	140	Μαρέτσικος Παν. Κων/νος	-//-	-//-	340	20	6.800	6.800	
13.	141	Παπαδημητρίου Εύθ. Δημ.	Παύλιανη	-//-	25	20	500	500	
14.	142	Κοινοτικόν	-//-	-//-	670	20	13.400	13.400	
15.	143	Άναστασίου Ίωαν. Κων/νος	-//-	-//-	200	20	4.000	4.000	
16.	144	Κουτσούκης Άθαν. Χρήστος	-//-	-//-	200	20	4.000	4.000	
17.	145	Πέτρου Άθαν. Θεμιστ.	-//-	-//-	210	20	4.200	4.200	
18.	146	Γοργογιάννης Σπυρ. Δημ.	-//-	-//-	770	20	15.400	15.400	
19.	147	Γκουζούνης Χαρ. Άθαν.	-//-	-//-	230	20	4.300	4.300	
20.	148	Δημάκης Παναγ. Άθαν.	-//-	-//-	350	20	7.000	7.000	
21.	149	Κοτσαρίδας Κων/νος Σπυρ.	-//-	-//-	540	20	10.800	10.800	
22.	150	Άποστόλου Άθαν. Κων/νος	-//-	-//-	65	20	1.300	1.300	
23.	151	Σκούρας Ί... ν. Γεωργ.	-//-	-//-	105	20	2.100	2.100	
			Είς μεταφοράν		9.975			203.530	

1	2	3	4	5	6	7	8	9	10
			Ἐκ μεταφορᾶς		9.975			203.530	
24	152	Μαγουλᾶς Ἰωάννης	Γαίρμανη	Οἰκόπεδον	35	20	700	700	
25	153	Σταματόπουλος Εὐαγ. Νικόλαος	-//-	-//-	780	20	15.600	15.600	
26	154	Πρανίδας Κων/νος Ἀθανάσιος	-//-	-//-	425	20	8.500	8.500	
27	155	Κασβῆς Ἰωάννης Ἀθανάσιος	-//-	-//-	325	20	6.500	6.500	
28	156	Πέτρου Πέτρος Θεμιστοκλῆς	-//-	-//-	270	20	5.400	5.400	
29	157	Παπαιωάννου Κων/νος Δημ.	-//-	-//-	20	20	400	400	
30	158	Θεοχάρης Ἠλίας Τριανταφ.	-//-	-//-	480	20	9.600	9.600	
31	159	Σταματόπουλος Εὐθ. Ἰωαν.	-//-	Χέρσον	310	2	620	620	
32	160	Τσαπῆς Ἰωάννης Κων/νος	-//-	-//-	1.165	2	2.330	2.330	
33	161	Θεοχάρης Ἰωάν. Γεώργιος	-//-	-//-	20	2	40	40	
34	162	Τσαπῆς Δημ. Κων/νος	-//-	-//-	1.140	2	2.280	2.280	
35	163	Κοινοτικόν	-//-	-//-	44.020	2	88.040	88.040	
36	164	Κουτσομπός Λεωνίδ. Ἰωαν.	-//-	-//-	120	2	240	240	
37	165	Πανουργίας Ταξιαρχ. Ἀθ.	-//-	-//-	610	2	1.220	1.220	
38	166	-//- -//- -//-	-//-	-//-	1.400	2	2.800	2.800	
39	167	Ἀποστόλου Ἀθαν. Κων/νος	-//-	-//-	1.320	2	2.640	2.640	
40	168	Γιαννούλης Κων/νος Γεωργ.	-//-	-//-	2.100	2	4.200	4.200	
41	169	Μπαμπέτας Δημητρ. Ἰωαν.	-//-	-//-	2.510	2	5.020	5.020	
42	170	Καστάνη Ἀγγελική Χ¨ Κων/νου	-//-	-//-	1.125	2	2.250	2.250	
43	171	Προμομύγλης Κων/νος Παναγ.	-//-	-//-	1.700	2	3.400	3.400	
44	172	Ἀγνώστου	-//-	-//-	4.220	2	8.440	8.440	
45	173	Χρυσομάλλης Γεωργ. Στεφ.	-//-	-//-	1.440	2	2.880	2.880	
46	174	Ρηδάκης Γεωργ. Δημ.	-//-	-//-	870	2	1.740	1.740	
47	175	Μαρέτσικος Ἰωαν. Γεώργιος	-//-	-//-	1.340	2	2.680	2.680	
48	176	Γότσος Ἀθανάσιος Ἰωάννης	-//-	-//-	1.490	2	2.980	2.980	
49	177	Βρεμμύδος Ἀλεξ. Γεώργιος	-//-	-//-	780	2	1.560	1.560	
50	178	Ἀγνώστου	-//-	-//-	3.320	2	6.640	6.640	
51	179	Ἀγγελογιώργου Λαμπρ.	-//-	-//-	600	2	1.200	1.200	
52	180	Παλιαρούτας Ἀθανάσιος	-//-	-//-	2.180	2	4.360	4.360	
					86.090			397.790	

Ἐθεωρήθη
Ἐν Λαμίᾳ τῇ 16-7-76
Ὁ Δ/ντὴς Τεχν. Υπηρ. Ν. Φθιώτ.
Κων. Λάγιος
Υποδ/ντὴς Δ.Ε. Επί 2ῳ β.

ΑΚΡΙΒΕΣ ΑΝΤΙΓΡΑΦΟΝ
Ο ... ΟΙΚΟΝΟΜΟΣ
ΣΜΗΝΑΓΟΣ

Ἐν Λαμίᾳ τῇ 2/6/76
Ὁ Συντάξας
ΠΕΤΡΟΣ ΜΕΡΤΖΑΝΗΣ

ΑΝΑΚΟΙΝΩΣΕΙΣ

'Αριθ. Π. 10659/2001/Ν. 9516. (2)

Περὶ εἰδοποιήσεως τῆς γενομένης παρακαταθέσεως ἀποζημιώσεως ἐξ ἀναγκαστικῆς ἀπαλλοτριώσεως ἀκινήτων. καταληφθέντων ὑπὸ τῆς κατασκευασθείσης νέας ὁδοῦ προσπελάσεως πρὸς τὴν θέσιν «Α» τοῦ Πεδίου Βολῆς Ν. Ποτιδαίας.

Ο ΥΠΟΥΡΓΟΣ ΟΙΚΟΝΟΜΙΚΩΝ

Ἔχοντες ὑπ' ὄψει: τὰ ἄρθρα 7 καὶ 24 τοῦ Α.Ν. 1731/39 «περὶ ἀναγκαστικῶν ἀπαλλοτριώσεων», ὡς οὗτος συνεπληρώθη ἢ ἐτροποποιήθη μεταγενεστέρως. φέρομεν εἰς γνῶσιν τῶν κάτωθι ἀναφερομένων. ἤτοι:

α) Τῶν κεκτημένων ἢ ἀξιούντων δικαιώματα κυριότητος ἐπὶ τῶν δυνάμει τῆς ὑπ' ἀριθ. Α.25971/7699/28.11.68 ὑπουργικῆς ἀποφάσεως (ΦΕΚ 236/68 τ. Δ'). ἀναγκαστικῶς ἀπαλλοτριωθέντων ἀκινήτων. καταληφθέντων ὑπὸ τῆς κατασκευασθείσης νέας ὁδοῦ προσπελάσεως πρὸς τὴν θέσιν «Α» τοῦ Πεδίου Βολῆς Ν. Ποτιδαίας.

β) Τῶν τυχὸν ἐπὶ τῶν ἀκινήτων τούτων ἐγγεγραμμένων ἐνυποθήκων ἢ κατασχόντων δανειστῶν ἢ τρίτων διεκδικητῶν. ὅτι ἡ ἐπὶ πλέον καθορισθεῖσα ἀποζημίωσις ὑπὸ τῆς ὑπ' ἀριθ. 55/1975 ἀποφάσεως τοῦ πολυμελοῦς Πρωτοδικείου Χαλκιδικῆς δι' ἅπαντα τὰ ἀκίνητα. ὡς ταῦτα εἰκονίζονται εἰς τὸ οἰκεῖον κτηματολογικὸν διάγραμμα καὶ τὸν σχετικὸν κτηματολογικὸν πίνακα. κατετέθη εἰς τὸ Ταμεῖον Παρακαταθηκῶν καὶ Δανείων (ἐπαρχιακὸν Γραφεῖον Πολυγύρου). ἐκδοθέντος τοῦ ὑπ' ἀριθ. 11206/18.10.76 γραμματίου συστάσεως παρακαταθήκης συνολικοῦ ποσοῦ δραχμῶν ἕνδεκα χιλιάδων διακοσίων εἴκοσι ὀκτὼ (11.228).

Ἡ ὡς ἄνω ἀποζημίωσις εἶναι ἀποδοτέα εἰς τοὺς κατὰ νόμον ἀναγνωρισθέντας δικαιούχους.

Ἡ παροῦσα δημοσιευθήτω διὰ τῆς Ἐφημερίδος τῆς Κυβερνήσεως.

Ἐν Ἀθήναις τῇ 3 Νοεμβρίου 1976

Ἐντολῇ Ὑπουργοῦ
Ὁ Διευθυντὴς
Ν. ΠΑΠΑΪΩΑΝΝΟΥ

ΠΟΛΕΟΔΟΜΙΑ

ΑΠΟΦΑΣΕΙΣ

Ἀριθ. ΤΥ 122099 (3)

Περὶ τροποποιήσεως τοῦ ρυμοτομικοῦ σχεδίου Νεοχωρίου Ν. Αἰτωλίας καὶ Ἀκαρνανίας (ἀλλαγὴ χώρου προοριζομένου δι' ἀνέγερσιν Ι. Ναοῦ.

Ο ΝΟΜΑΡΧΗΣ ΑΙΤΩΛΙΑΣ ΚΑΙ ΑΚΑΡΝΑΝΙΑΣ

Ἔχοντες ὑπ' ὄψει:

1. Τὰς διατάξεις τοῦ Ν. 3200/55 περὶ Διοικητικῆς Ἀποκεντρώσεως, 2) τὰς διατάξεις τοῦ ἀπὸ 20.6.55 Β. Δ/τος περὶ ἐξαιρέσεως ἀπὸ τῆς κατὰ τὴν παράγρ. 1 τοῦ ἄρθρου 1 τοῦ Ν. 3200/55 ἁρμοδιότητος τοῦ Ὑπουργείου Δημ. Ἔργων, 3) Τὰς διατάξεις τοῦ 863/70 Β. Δ/τος περὶ διαρθρώσεως τοῦ Ὑπουργείου Συγκοινωνιῶν καὶ Δημ. Ἔργων, ὡς τοῦτο ἐτροποποιήθη διὰ τοῦ ὑπ' ἀριθμ. 572/67 Β. Δ/τος, 4) τὰς διατάξεις τοῦ ὑπ' ἀριθμ. 532/70 Ν. Δ/τος περὶ διοικητικῆς ἀποκεντρώσεως, 5) τὰς διατάξεις τοῦ 712/70 Β. Δ/τος ὡς ἐτροποποιήθη καὶ συνεπληρώθη διὰ τῶν ὑπ' ἀριθμ. 677/71 καὶ 198/72 Β. Δ/των, 6) Τὴν ὑπ' ἀριθμ. Α7/16/11/7.10.70 κοινὴν ἀπόφασιν τῶν Ὑπουργῶν περὶ ὀργανώσεως τῶν περιφερειακῶν Ὑπηρεσιῶν τοῦ ΥΠ ΔΕ, 7) τὴν ὑπ' ἀριθμ. Α9/1-8/9.8.71 κοινὴν ἐγκύκλιον τῶν Πρωθυπουργοῦ, Ἀντιπροέδρου καὶ Ὑπουργοῦ τῶν Ἐσωτερικῶν περὶ ὀργανώσεως τῶν Νομαρχιῶν. 8) Τὸ Ν.Δ. 1018/1971 9), τὴν σύμφωνον γνώμην τοῦ Περ/κοῦ Συμβουλίου Δημοσίων Ἔργων (τμῆμα Ν. Αἰτωλ/νίας) ὡς διατυποῦται εἰς τὸ ὑπ' ἀριθ. 21/1976 (θέμα 12ον) πρακτικόν, ἀποφασίζομεν:

Ἐγκρίνομεν τὴν τροποποίησιν τοῦ ρυμοτομικοῦ σχεδίου Νεοχωρίου συνισταμένην εἰς τὴν ἀλλαγὴν θέσεως τοῦ χώρου τοῦ προοριζομένου δι' ἀνέγερσιν Ι. Ναοῦ τοῦ Ο.Τ. 93 (ὅπερ προορίζετο δι' ἀνέγερσιν Ι.Ναοῦ) μετατρεπομένου εἰς οἰκοδομήσιμον καὶ δημιουργουμένου τμήματος τοῦ Ο.Τ. 64(τὸ 64Α) δι' ἀνέγερσιν Ι. Ναοῦ καθ' ὅσον ἡ ἐν λόγῳ τροποποίησις ἐκπορεύεται ὑπὸ κοινῆς ἀνάγκης ἢ ὠφελείας καθ' ὅσον οὕτω θὰ ἐπισπευθῇ ἡ ἀνέγερσις τοῦ Ναοῦ.

Ἡ παροῦσα δημοσιευθήτω διὰ τῆς Ἐφημερίδος τῆς Κυβερνήσεως.

Ἐν Μεσολογγίῳ τῇ 13 Σεπτεμβρίου 1976


Ὁ Νομαρχῶν Διευθυντὴς
Γ. ΣΑΧΑΗΣ

Οδός Κύπρου

Απόσπασμα εκ του Σχεδίου Πόλεως Νεοχωρίου

ΚΛ 1:1000

Βεβαίωσις

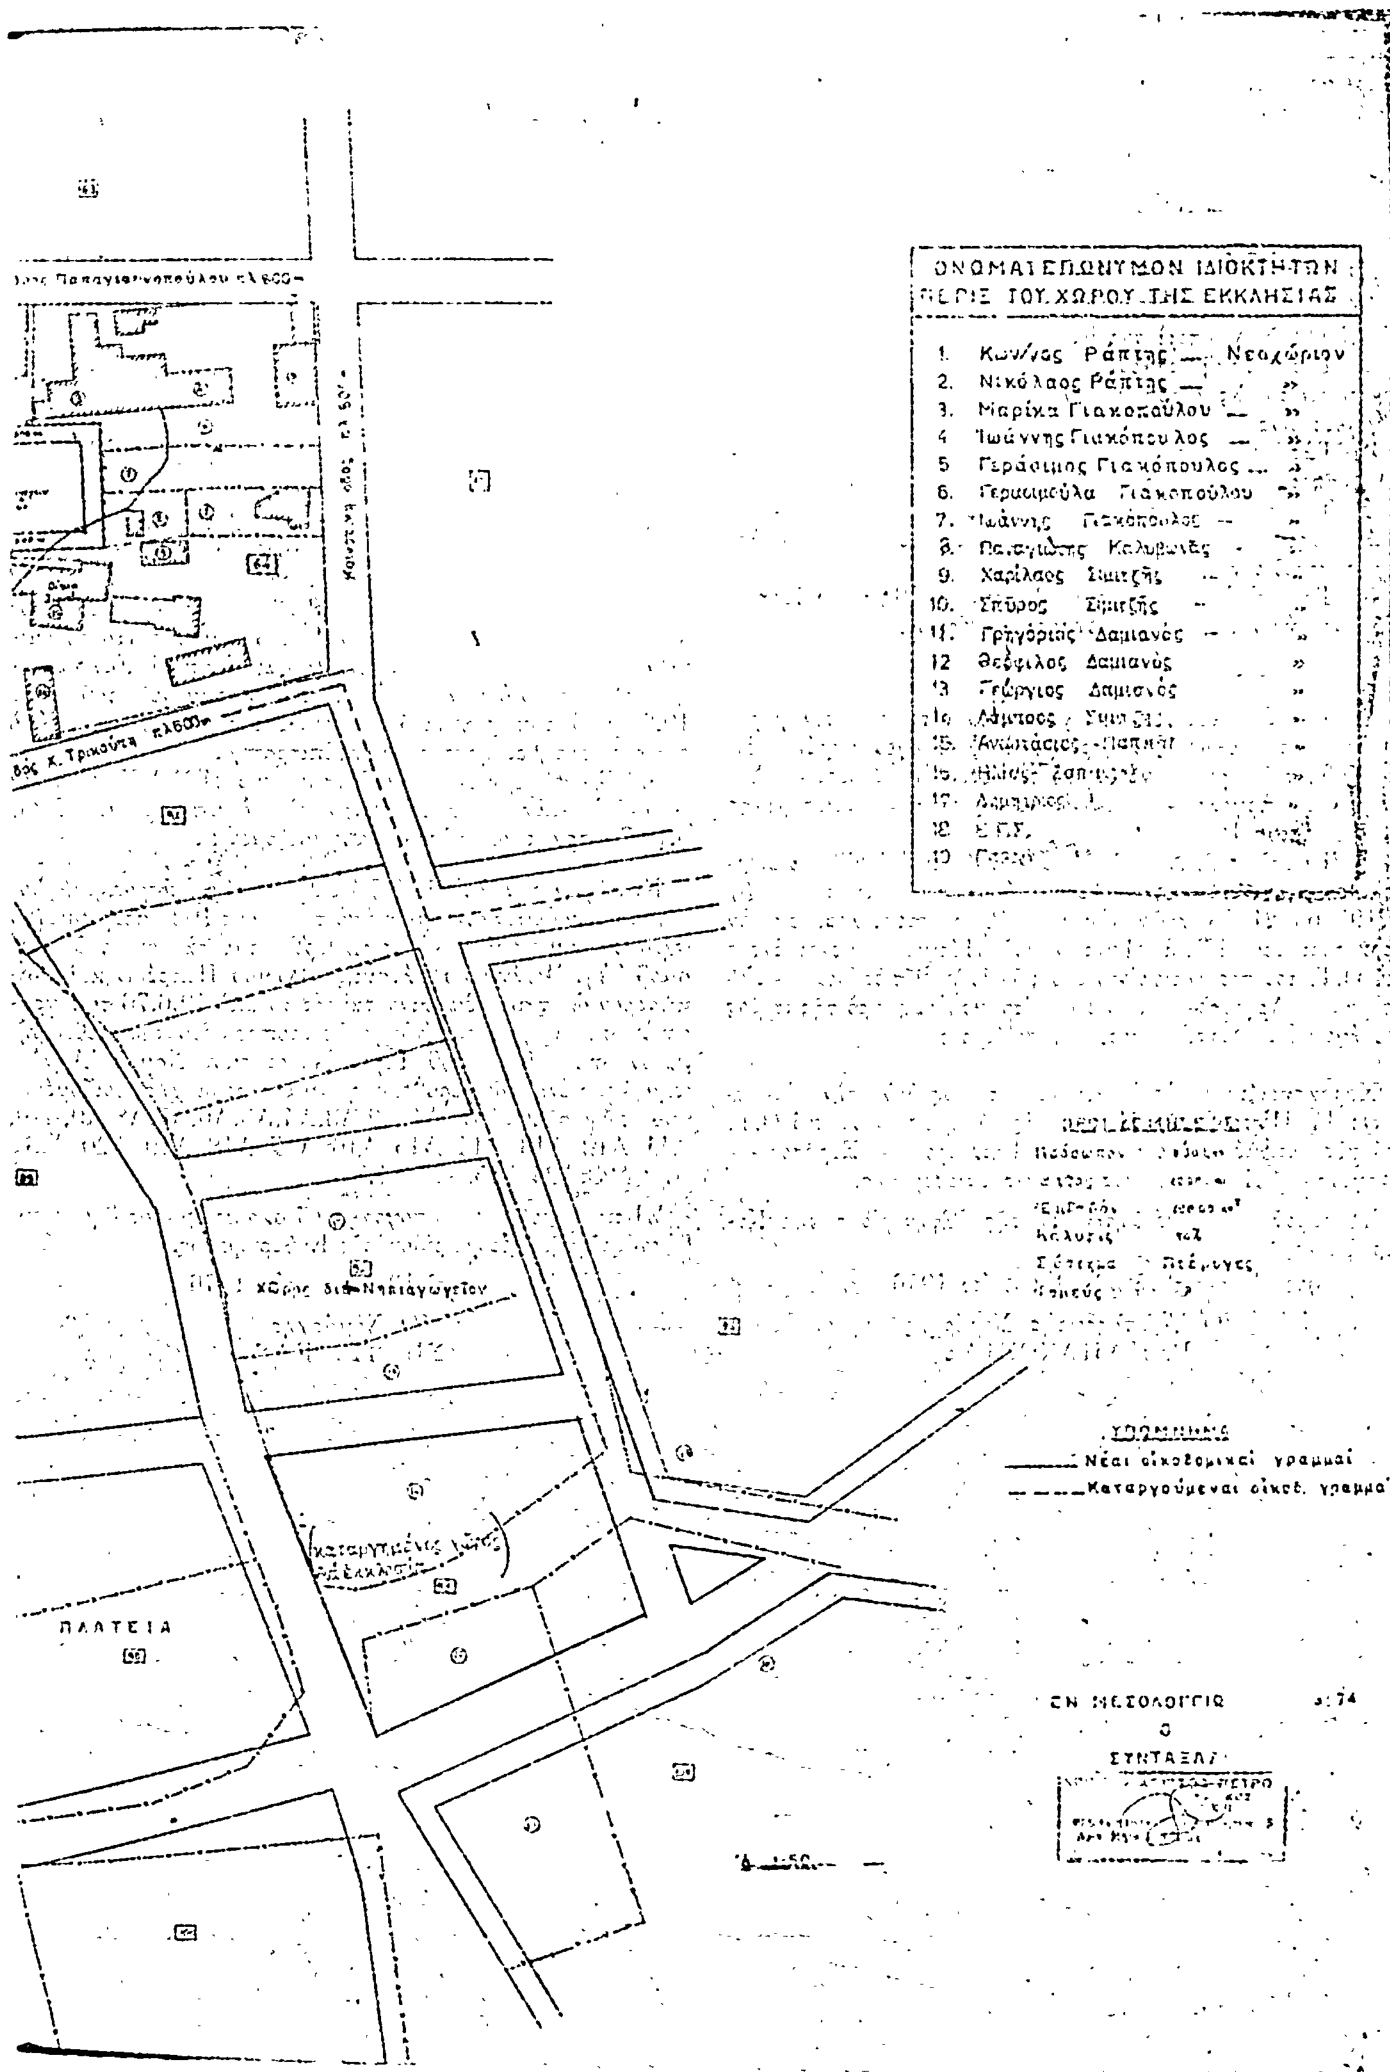
ΟΝΟΜΑΤΕΠΩΝΥΜΟΝ ΙΔΙΟΚΤΗΤΩΝ
ΠΕΡΙΞ ΤΟΥ ΧΩΡΟΥ ΤΗΣ ΕΚΚΛΗΣΙΑΣ
1. Κων/νος Ράπτης — Νεοχώριον
2. Νικόλαος Ράπτης — »
3. Μαρίκα Γιακοπούλου — »
4 Ιωάννης Γιακόπουλος — »
5 Γεράσιμος Γιακόπουλος ... »
6. Γερασιμούλα Γιακοπούλου »
7. Ιωάννης Γιακόπουλος — »
8. Παναγιώτης Καλυβιώτης »
9. Χαρίλαος Σιμιτζής »
10. Σπύρος Σιμιτζής »
11. Γρηγόριος Δαμιανός »
12 Θεόφιλος Δαμιανός »
13 Γεώργιος Δαμιανός »
ΥΠΟΜΝΗΜΑ
Νέαι οικοδομικαί γραμμαί
Καταργούμεναι οικοδ. γραμμαί
χώρος διά Νηπιαγωγείον
καταργημένος χώρος εκκλησίας
ΠΛΑΤΕΙΑ
οδός Κ. Τρικούπη
ΣΥΝΤΑΞΑΣ

'Αριθ. 576671/2017 (4)

Περὶ χαρακτηρισμοῦ ἰδιωτικῆς παρόδου ἐν Ἀθήναις, ὡς νομίμως ὑφισταμένης, πρὸ τοῦ ἔτους 1923.

Ο ΝΟΜΑΡΧΗΣ ΑΤΤΙΚΗΣ
ΔΙΑΜΕΡΙΣΜΑ ΑΘΗΝΩΝ

Ἔχοντες ὑπ' ὄψει:

1) Τὰς διατάξεις τῆς παρ. 4 τοῦ ἄρθρου 20 τοῦ ἀπὸ 17.7.1923 Ν.Δ. «περὶ σχεδίων πόλεων κλπ.».
2) Τὰς διατάξεις τοῦ Ν. 3200 «περὶ διοικητικῆς ἀποκεντρώσεως» ὡς οὗτος συνεπληρώθη καὶ ἐτροποποιήθη μεταγενεστέρως.
3) Τὰς διατάξεις τῆς παρ. 1 τοῦ ἄρθρου 5 τοῦ Ν.Δ. 1147/1972 «περὶ Διοικήσεως τῆς μείζονος Πρωτευούσης».
4) Τὰς διατάξεις τοῦ ἄρθρου 3 τοῦ ὑπ' ἀριθ. 805/1972 Β.Δ. «περὶ καθορισμοῦ διατηρουμένων ὑπὲρ τοῦ Νομάρχου Ἀττικῆς ἁρμοδιοτήτων κλπ.».
5) Τὴν ὑπ' ἀριθ. Συνεδρία 33η πρᾶξις 19η γνωμοδότησιν τοῦ παρ' ἡμῖν Συμβουλίου Δημοσίων Ἔργων.

Ἰδόντες:

1) Τὴν ἀπὸ 21.8.1976 αἴτησιν τοῦ αἰτοῦντος τὸν χαρακτηρισμὸν τῶν ὁδῶν 1. Πατρῶν καὶ 2. Πύργου κειμένων ἐντὸς Ο.Τ. τοῦ περικλειομένου ὑπὸ τῶν ὁδῶν Ἐπιδαύρου — Συράκου — Ἄργους — Ἰωαννίνων, ὡς νομίμως ὑφισταμένης ἀπὸ τοῦ ἔτους 1923.
2) Τὰ ὑπ' ἀριθ. Συμβόλαια: α) 2749/26.1.1963 τοῦ Συμβολαιογράφου Ἀθηνῶν Πέτρου Κων/νου Μητράκου, β) 22195/6.3.21 Ἀθηνῶν Εὐγενίου Γ. Κωστοπούλου, ἐξ ὧν προκύπτει ὅτι αἱ ὁδοὶ Πατρῶν καὶ Πύργου κειμέναι ἐντὸς τοῦ Ο.Τ. τοῦ περικλειομένου ὑπὸ τῶν ὁδῶν Ἐπιδαύρου — Συκουρὰ — Ἄργους — Ἰωαννίνων, ἐσχηματίσθη, πρὸ τῆς ἰσχύος τοῦ ἡγουμένου Διατάγματος, ἀποφασίζομεν:

Χαρακτηρίζομεν τὰς ἰδιωτικὰς παρόδους ὑπὸ τὴν ἐπωνυμίαν: 1) Πατρῶν, 2) Πύργου εἰς Ἀθήνας ἐντὸς τοῦ Ο.Τ. τοῦ περικλειομένου ὑπὸ τῶν ὁδῶν Ἐπιδαύρου — Συράκου — Ἄργους — Ἰωαννίνων ὡς νομίμως ὑφισταμένης.

Ἡ παροῦσα δημοσιευθήτω διὰ τῆς Ἐφημερίδος τῆς Κυβερνήσεως.

Ἐν Ἀθήναις τῇ 29 Ὀκτωβρίου 1976

Ὁ Ἀναπληρωτὴς Νομάρχης
Β. ΠΑΠΑΚΩΣΤΑΣ

'Αριθ. Η. 10325 (5)

Περὶ τροποποιήσεως τῆς ἀπὸ 12.6.76 ἐκθέσεως καθορισμοῦ ὁρίων οἰκισμοῦ Ἀγ. Ἰωάννου Πράτσικα Δήμου Πατρέων Ν. Ἀχαΐας προϋπάρχοντος τοῦ ἔτους 1923.

Ο ΝΟΜΑΡΧΗΣ ΑΧΑΐΑΣ

Ἔχοντες ὑπ' ὄψει:

1. Τὰς διατάξεις τοῦ ἀπὸ 17.7.1923 Ν. Δ/τος «περὶ σχεδίων πόλεων κωμῶν καὶ συνοικισμῶν τοῦ Κράτους καὶ οἰκοδομῆς αὐτῶν κ.λ.π.
2. Τὰς διατάξεις τῆς ὑπ' ἀριθμ. Ε. 35400/6.12.1975 ἀπόφασιν τοῦ Ὑπουργείου Δημ. Ἔργων ὑπηρεσίας Οἰκισμοῦ, περὶ τοῦ τρόπου καθορισμοῦ ὁρίων οἰκισμῶν πρὸ τοῦ ἔτους 1923 στερουμένων σχεδίων ρυμοτομίας.
3. Τὴν ὑπ' ἀριθμ. Α. 1800/2.3.1976 ἡμετέραν ἀπόφασιν περὶ συγκροτήσεως τῆς ὑπὸ τῆς παρ. 2 τῆς ὑπ' ἀριθμ. Ε. 35400/6.12.75 ἀποφάσεως Ὑφυπουργοῦ Δ.Ε. προβλεπομένης ἐπιτροπῆς.
4. Τὴν ὑπ' ἀριθμ. Η. 7846/9.8.76 ἀναφορὰν τῆς Δ/νσεως Τεχν. Ὑπηρεσιῶν Νομοῦ Ἀχαΐας, Τμήματος Πολεοδομικῶν Ἐφαρμογῶν, δι' ἧς ὑπεβλήθη ἡμῖν ἡ ἀπὸ 12.6.76 ἔκθεσις καθορισμοῦ ὁρίων οἰκισμοῦ, προϋφισταμένου τοῦ ἔτους 1923 μετὰ τοπογραφικοῦ σκαριφήματος συνταχθέντων ὑπὸ τῆς συγκροτηθείσης παρ' ἡμῶν ἐπιτροπῆς.
5. Τὴν σύμφωνον γνωμοδότησιν τοῦ Π Σ Δ Ε «Τμῆμα Νομοῦ Ἀχαΐας» διατυπωθεῖσα εἰς τὸ ὑπ' ἀριθμ. 17/34/6.10.76 πρακτικὸν αὐτοῦ, ἀποφασίζομεν:

Κυροῦμεν τὴν ἀπὸ 12.6.76 ἔκθεσιν τῆς ἐπιτροπῆς καθορισμοῦ τῶν ὁρίων οἰκισμῶν ἀπὸ τοῦ ἔτους 1923 στερουμένων σχεδίων ρυμοτομίας δι' ἧς καθορίζονται τὰ ὅρια τοῦ οἰκισμοῦ Ἀγ. Ἰωάννου Πράτσικα - Δήμου Πατρέων καὶ εἰδικώτερον ὡς ταῦτα ἐμφαίνονται εἰς τὸ ἀπὸ 12.6.76 τοπογραφικὸν σκαρίφημα τῆς αὐτῆς ἐπιτροπῆς δεόντως τεθεωρημένον ὑπὸ τοῦ Δ/ντοῦ Τεχν. Ὑπηρεσιῶν Νομοῦ Ἀχαΐας περικλειομένης δι' ἐρυθρᾶς γραμμῆς περιοχῆς ὁριζομένης ὑπὸ τῶν στοιχείων Α1,Α2,Α3,Α4,Α5,Α6,Α7,Α8,Α9,Α10, Α11 Α12 Α13 Α14 Α15 Α16 Α17 Α18 Α19 Α20 Α21 Α22,Α23,Α24,Α25,Α26,Α1.

Ἡ παροῦσα μετὰ τοπογραφικοῦ σκαριφήματος δημοσιευθήτω διὰ τῆς Ἐφημερίδος τῆς Κυβερνήσεως.

Ἐν Πάτραις τῇ 13 Ὀκτωβρίου 1976

Ὁ Νομάρχης
ΣΠ. ΤΣΙΡΚΑΣ

1:2.000

Η ΥΠΗΡΕΣΙΑ ΤΟΥ ΕΘΝΙΚΟΥ ΤΥΠΟΓΡΑΦΕΙΟΥ

ΓΝΩΣΤΟΠΟΙΕΙ ΟΤΙ:

Ἡ ἐτησία συνδρομὴ τῆς Ἐφημερίδος τῆς Κυβερνήσεως, ἡ τιμὴ τῶν τμηματικῶς πωλουμένων φύλλων αὐτῆς καὶ τὰ τέλη δημοσιεύσεως ἐν τῇ Ἐφημερίδι τῆς Κυβερνήσεως, καθωρίσθησαν ἀπὸ 1ης Ἰανουαρίου 1974 ὡς κάτωθι:

Α'. ΕΤΗΣΙΑΙ ΣΥΝΔΡΟΜΑΙ

1. Διὰ τὸ Τεῦχος Α'	Δραχ.	600
2. » » » Β'	»	700
3. » » » Γ'	»	500
4. » » » Δ'	»	1.000
5. » » » Πράξεις Νομικῶν Προσώπων Δ.Δ. κ.λ.π.	»	500
6. » » » Παράρτημα	»	300
7. » » Δελτίον Ἀνωνύμων Ἑταιρειῶν κ.λ.π.	»	3.000
8. » » Δελτίον Ἐμπορικῆς καὶ Βιομηχανικῆς Ἰδιοκτησίας	»	200
9. Δι' ἅπαντα τὰ τεύχη, τὸ Παράρτημα καὶ τὰ Δελτία	»	6.000

Οἱ Δῆμοι καὶ αἱ Κοινότητες τοῦ Κράτους καταβάλλουσι τὸ ἥμισυ τῶν ἀνωτέρω συνδρομῶν.

Ὑπὲρ τοῦ Ταμείου Ἀλληλοβοηθείας Προσωπικοῦ τοῦ Ἐθνικοῦ Τυπογραφείου (ΤΑΠΕΤ) ἀναλογοῦν τὰ ἑξῆς ποσά:

1. Διὰ τὸ Τεῦχος Α'	Δραχ.	30
2. » » » Β'	»	35
3. » » » Γ'	»	25
4. » » » Δ'	»	50
5. » » » Πράξεις Νομικῶν Προσώπων Δημ. Δικαίου κ.λ.π.	»	25
6. » » Παράρτημα	»	5
7. » » Δελτίον Ἀνωνύμων Ἑταιρειῶν	»	50
8. » » Δελτίον Ἐμπ. καὶ Βιομ. Ἰδιοκτησίας	»	[illegible]0
9. Δι' ἅπαντα τὰ τεύχη	»	300

Β'. ΤΙΜΗ ΦΥΛΛΩΝ

Ἕκαστον φύλλον μέχρις 8 σελίδων, τιμᾶται δραχ. 3, ἀπὸ 9 ἕως 40 σελ. δραχ. 8, ἀπὸ 41 ἕως 80 σελ. δραχ. 15, ἀπὸ 81 σελ. καὶ ἄνω ἡ τιμὴ πωλήσεως ἑκάστου φύλλου προσαυξάνεται κατὰ δραχ. 15 ἀνὰ 80 σελίδας.

Γ'. ΤΕΛΗ ΔΗΜΟΣΙΕΥΣΕΩΝ

Ι. Εἰς τὸ Δελτίον Ἀνωνύμων Ἑταιρειῶν καὶ Ἑταιρειῶν Περιωρισμένης Εὐθύνης:

Α'. Δημοσιεύματα Ἀνωνύμων Ἑταιρειῶν

1. Τῶν δικαστικῶν πράξεων	Δραχ.	400
2. Τῶν καταστατικῶν Ἀνωνύμων Ἑταιρειῶν	»	10.000
3. Τῶν τροποποιήσεων τῶν καταστατικῶν τῶν Ἀνωνύμων Ἑταιρειῶν	»	2.000
4. Τῶν ἀνακοινώσεων καὶ προσκλήσεων εἰς γενικὰς συνελεύσεις, τῶν κατὰ τὸ ἄρθρον 32 τοῦ Ν. 3221/24 γνωστοποιήσεων, τῶν ἀνακοινώσεων τῶν προβλεπομένων ὑπὸ τοῦ ἄρθρου 59 παρ. 3 τοῦ Ν.Δ. 400/70 περὶ Ἀλλοδαπῶν Ἀσφαλιστικῶν Ἑταιρειῶν, ὡς καὶ τῶν ἀποφάσεων τοῦ Διοικητικοῦ Συμβουλίου τοῦ ΕΛΤΑ τῶν ἀφορωσῶν εἰς προσωρινὰς διατάξεις	»	1.000
5. Τῶν ἀνακοινώσεων τῶν ὑπὸ διάλυσιν Ἀνωνύμων Ἑταιρειῶν, κατὰ τὸ Β.Δ. 20/5/1939	»	200
6. Τῶν ἰσολογισμῶν τῶν Ἀνωνύμων Ἑταιρειῶν	»	4.000
7. Τῶν συνοπτικῶν μηνιαίων καταστάσεων τῶν Τραπεζικῶν Ἑταιρειῶν	»	1.000
8. Τῶν ἀποφάσεων περὶ ἐγκρίσεως τιμολογίων τῶν Ἀσφαλιστικῶν Ἑταιρειῶν	»	600
9. Τῶν ὑπουργικῶν ἀποφάσεων περὶ παροχῆς ἀδείας ἐπεκτάσεως τῶν ἐργασιῶν Ἀσφαλιστικῶν Ἑταιρειῶν, τῶν ἐκθέσεων περιουσιακῶν στοιχείων Ἀνωνύμων Ἑταιρειῶν ἐν γένει, ὡς καὶ τῶν ἀποφάσεων τοῦ Δ.Σ. τοῦ ΕΛΤΑ δι' ὧν ἐγκρίνονται καὶ δημοσιεύονται οἱ κανονισμοὶ αὐτοῦ	»	4.000
10. Τῶν ἀποφάσεων περὶ παροχῆς πληρεξουσιότητος πρὸς ἀντιπροσώπευσιν ἐν Ἑλλάδι ἀλλοδαπῶν Ἑταιρειῶν, ὡς καὶ τῶν ἀποφάσεων περὶ μεταβιβάσεως τοῦ χαρτοφυλακίου Ἀσφαλιστικῶν Ἑταιρειῶν κατὰ τὸ ἄρθρον 59 παρ. 1 τοῦ Ν.Δ. 400/70	»	2.000
11. Τῶν ἀποφάσεων περὶ συγχωνεύσεως Ἀνωνύμων Ἑταιρειῶν	»	10.000
12. Τῶν ἀποφάσεων τῆς Ἐπιτροπῆς τοῦ Χρηματιστηρίου περὶ εἰσαγωγῆς χρεωγράφων εἰς τὸ Χρηματιστήριον πρὸς διαπραγμάτευσιν, συμφώνως πρὸς τὰς διατάξεις τοῦ ἄρθρου 2 παρ. 3 Α.Ν. 148/67	Δραχ.	[illegible].000
13. Τῶν ἀποφάσεων τῆς Ἐπιτροπῆς κεφαλαιαγορᾶς περὶ διαγραφῆς χρεωγράφων ἐκ τοῦ Χρηματιστηρίου, συμφώνως πρὸς τὰς διατάξεις τοῦ ἄρθρου 2 παρ. 4 Α.Ν. 148/1967	»	[illegible].000

Β'. Δημοσιεύματα Ἑταιρειῶν Περιωρισμένης Εὐθύνης

1. Τῶν καταστατικῶν	Δραχ.	[illegible].000
2. Τῶν τροποποιήσεων τῶν καταστατικῶν	»	400
3. Τῶν ἀνακοινώσεων καὶ προσκλήσεων	»	200
4. Τῶν ἰσολογισμῶν	»	[illegible].000
5. Τῶν ἐκθέσεων ἐκτιμήσεως περιουσιακῶν στοιχείων	»	[illegible].000

Γ'. Δημοσιεύματα Ἀλληλασφαλιστικῶν Συνεταιρισμῶν – Ἀλληλασφαλιστικῶν Ταμείων καὶ Φιλανθρωπικῶν Σωματείων

1. Τῶν ὑπουργικῶν ἀποφάσεων περὶ χορηγήσεως ἀδείας λειτουργίας Ἀλληλασφαλιστικῶν Συνεταιρισμῶν - Ἀλληλασφαλιστικῶν Ταμείων	»	[illegible].000
2. Τῶν Ἰσολογισμῶν τῶν ὡς ἄνω Συνεταιρισμῶν, Ταμείων καὶ Σωματείων	»	[illegible].000

ΙΙ. Εἰς τὸ Τέταρτον τεῦχος, τῶν δικαστικῶν πράξεων, προσκλήσεων καὶ λοιπῶν δημοσιεύσεων » 400

Τὸ ὑπὲρ τοῦ Ταμείου Ἀλληλοβοηθείας Προσωπικοῦ Ἐθνικοῦ Τυπογραφείου (ΤΑΠΕΤ) καταβλητέον ποσοστὸν ἐπὶ τῶν τελῶν δημοσιεύσεων ἐν τῷ Δελτίῳ Ἀνωνύμων Ἑταιρειῶν καὶ Ἑταιρειῶν Περιωρισμένης Εὐθύνης ἐν γένει ὡρίσθη εἰς 5%.

Δ'. ΚΑΤΑΒΟΛΗ ΣΥΝΔΡΟΜΩΝ – ΤΕΛΩΝ ΔΗΜΟΣΙΕΥΣΕΩΝ ΚΑΙ ΠΟΣΟΣΤΩΝ Τ.Α.Π.Ε.Τ.

1. Αἱ συνδρομαὶ τοῦ ἐσωτερικοῦ καὶ τὰ τέλη δημοσιεύσεων προκαταβάλλονται εἰς τὰ Δημόσια Ταμεῖα ἔναντι ἀποδεικτικοῦ εἰσπράξεως, ὅπερ, μερίμνῃ τοῦ ἐνδιαφερομένου, ἀποστέλλεται εἰς τὴν Ὑπηρεσίαν τοῦ Ἐθνικοῦ Τυπογραφείου.

2. Αἱ συνδρομαὶ τοῦ ἐξωτερικοῦ δύνανται ν' ἀποστέλλωνται καὶ εἰς ἀνάλογον συνάλλαγμα δι' ἐπιταγῆς ἐπ' ὀνόματι τοῦ Διευθυντοῦ τοῦ Ἐθνικοῦ Τυπογραφείου.

3. Ἡ καταβολὴ τοῦ ὑπὲρ τοῦ Τ.Α.Π.Ε.Τ. ποσοστοῦ ἐπὶ τῶν ἀνωτέρω συνδρομῶν καὶ τελῶν δημοσιεύσεων ἐνεργεῖται ἐν Ἀθήναις μὲν εἰς τὸ Ταμεῖον τοῦ ΤΑΠΕΤ (Κατάστημα Ἐθνικοῦ Τυπογραφείου), ἐν ταῖς λοιπαῖς δὲ πόλεσι τοῦ Κράτους εἰς τὰ Δημόσια Ταμεῖα, ὅπερ ἀποδίδεται εἰς τὸ ΤΑΠΕΤ, συμφώνως πρὸς τὰ ὁριζόμενα διὰ τῶν ὑπ' ἀριθ. 192378/3639 τοῦ ἔτους 1947 (RONEO 185) καὶ 178[illegible]/5321/31.7.65 (RONEO 139) ἐγκυκλίων διαταγῶν τοῦ Γενικοῦ Λογιστηρίου τοῦ Κράτους. Ἐπὶ συνδρομῶν ἐξωτερικοῦ ἀποστελλομένων δι' ἐπιταγῶν, συναποστέλλεται διὰ τῶν ἐπιταγῶν καὶ τὸ ὑπὲρ τοῦ ΤΑΠΕΤ ποσοστόν.

Ο ΓΕΝΙΚΟΣ ΔΙΕΥΘΥΝΤΗΣ

ΣΕΡΑΦΕΙΜ ΤΡΙΑΝΤΑΦΥΛΛΟΥ

ΕΚ ΤΟΥ ΕΘΝΙΚΟΥ ΤΥΠΟΓΡΑΦΕΙΟΥ